


# PLAN D'AMENAGEMENT BUREAUX - ETAGE 2

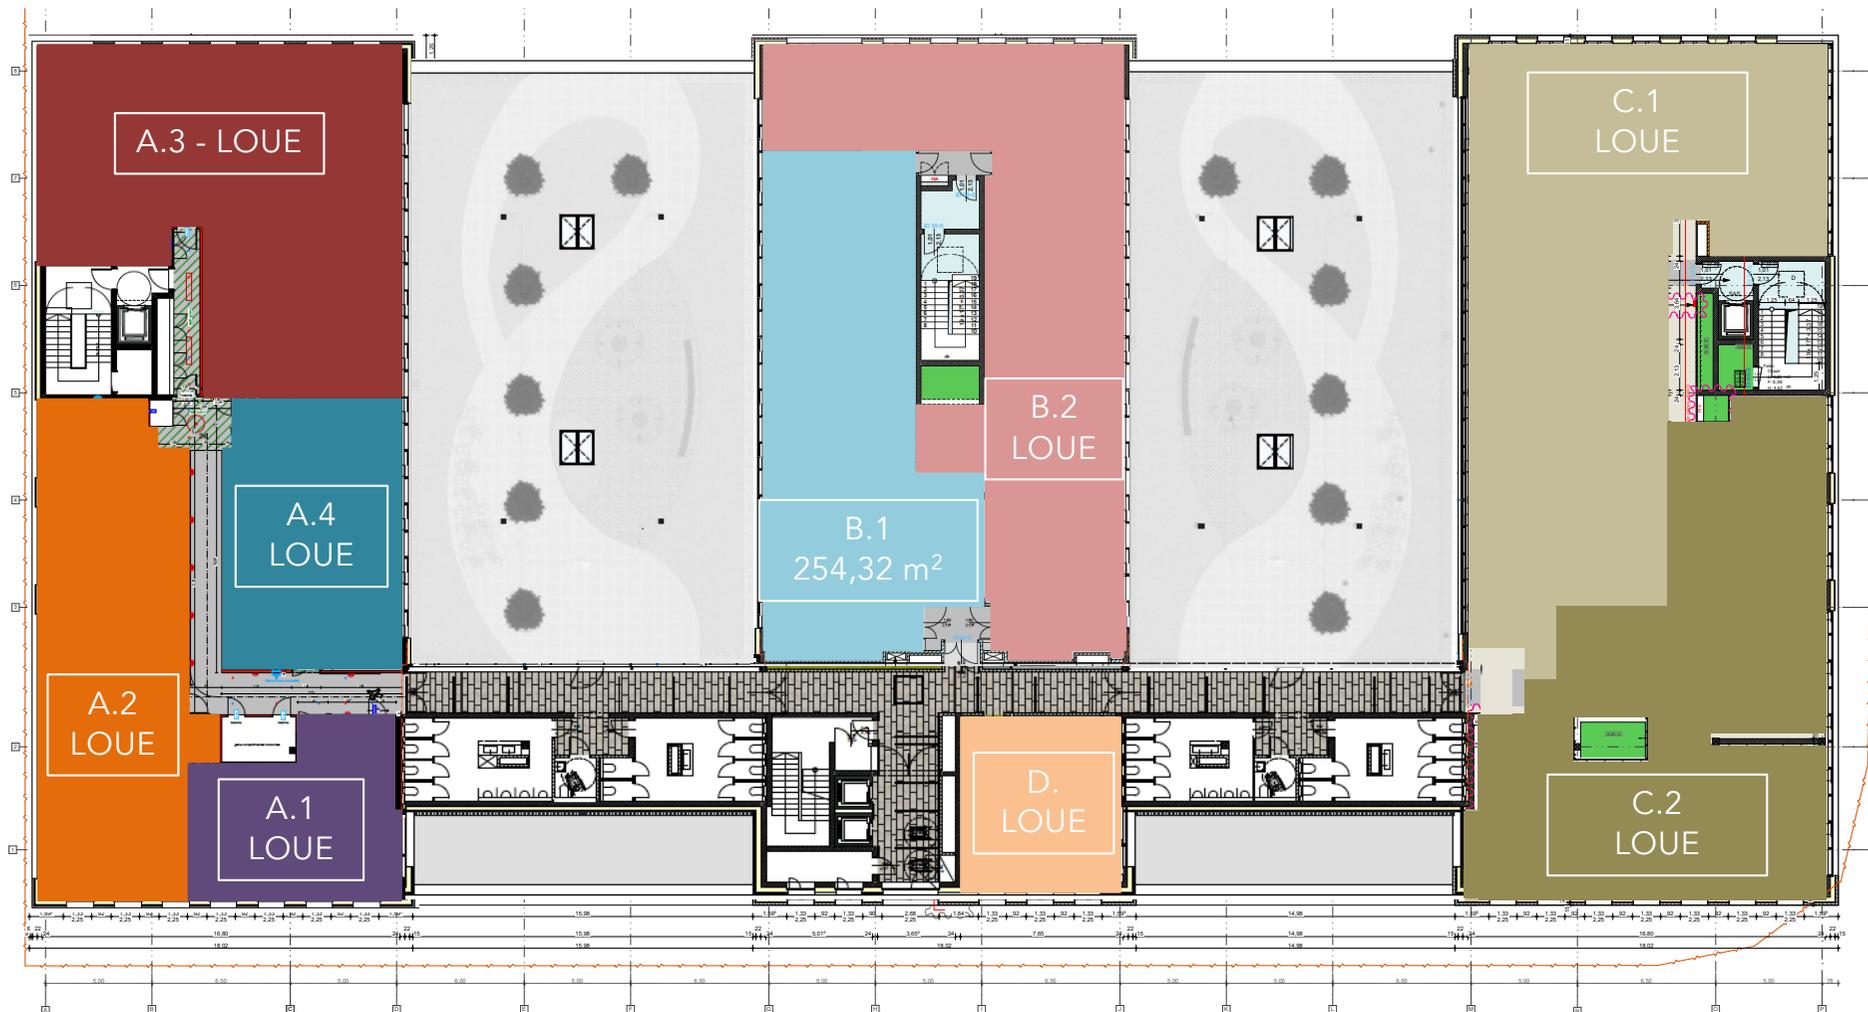

LOCATION DE BUREAUX ENTIEREMENT MODULABLES À LEUDELANGE


Les surfaces de bureaux à louer offrent de nombreuses perspectives et possibilités d'aménagement. Elles sont lumineuses et la plupart ont une vue sur des terrasses aménagées. Les lots de bureaux offrent par ailleurs de nombreuses places de parking dédiées en sous-sol, mais aussi des surfaces d'archives/stock.



SURFACES

BUREAUX

BLOC B

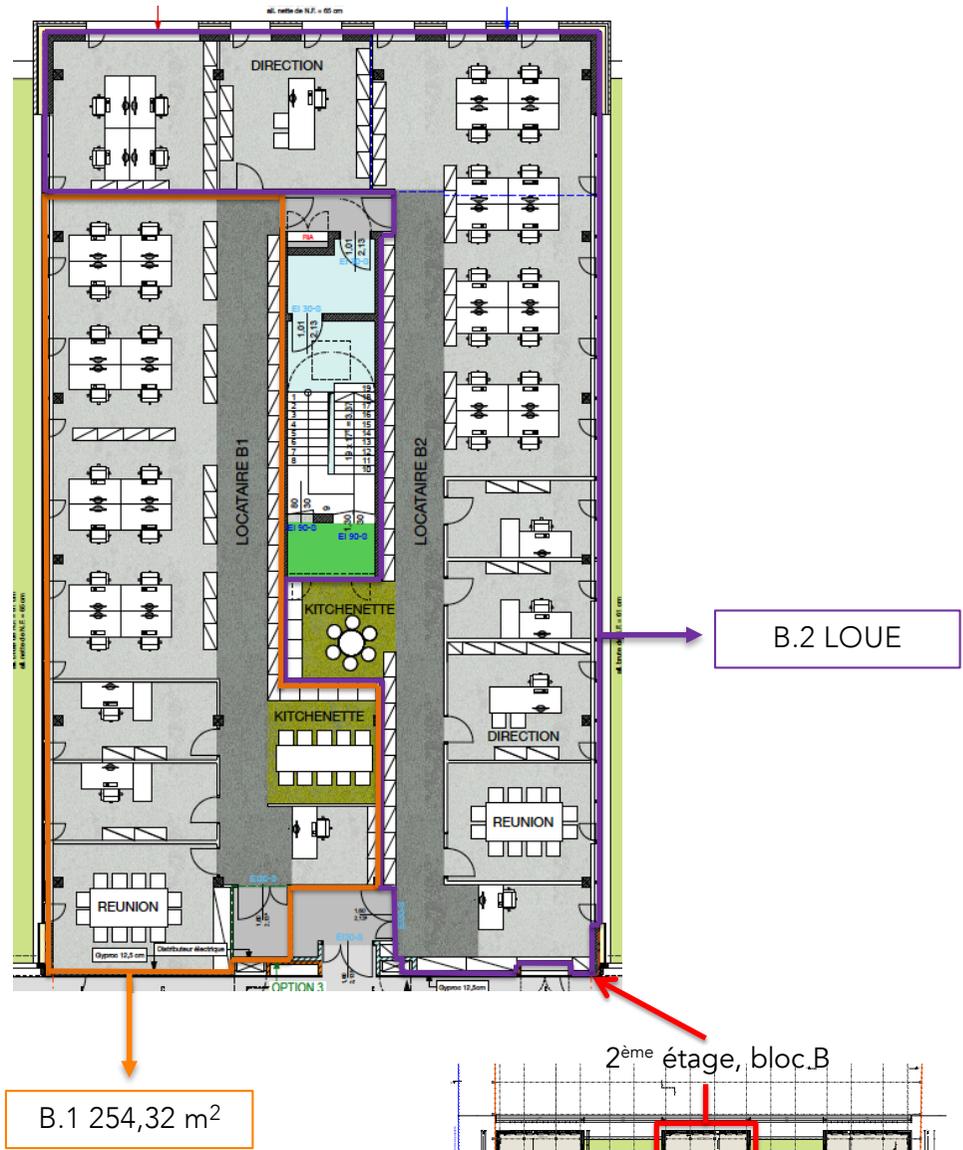

B.1 254,32 m<sup>2</sup>

