


# PLAN D'AMENAGEMENT COMMERCES



COMMERCES À LOUER À LEUDELANGE - 3.086 m<sup>2</sup> de commerces à louer qui bénéficient d'une excellente visibilité et d'une accessibilité aisée. Les surfaces commerciales sont divisibles à partir de 96 m<sup>2</sup> environ. Chaque unité dispose d'une entrée et d'une enseigne en façade. De nombreuses places de parkings sont disponibles en devanture, y compris un parking public en sous-sol.

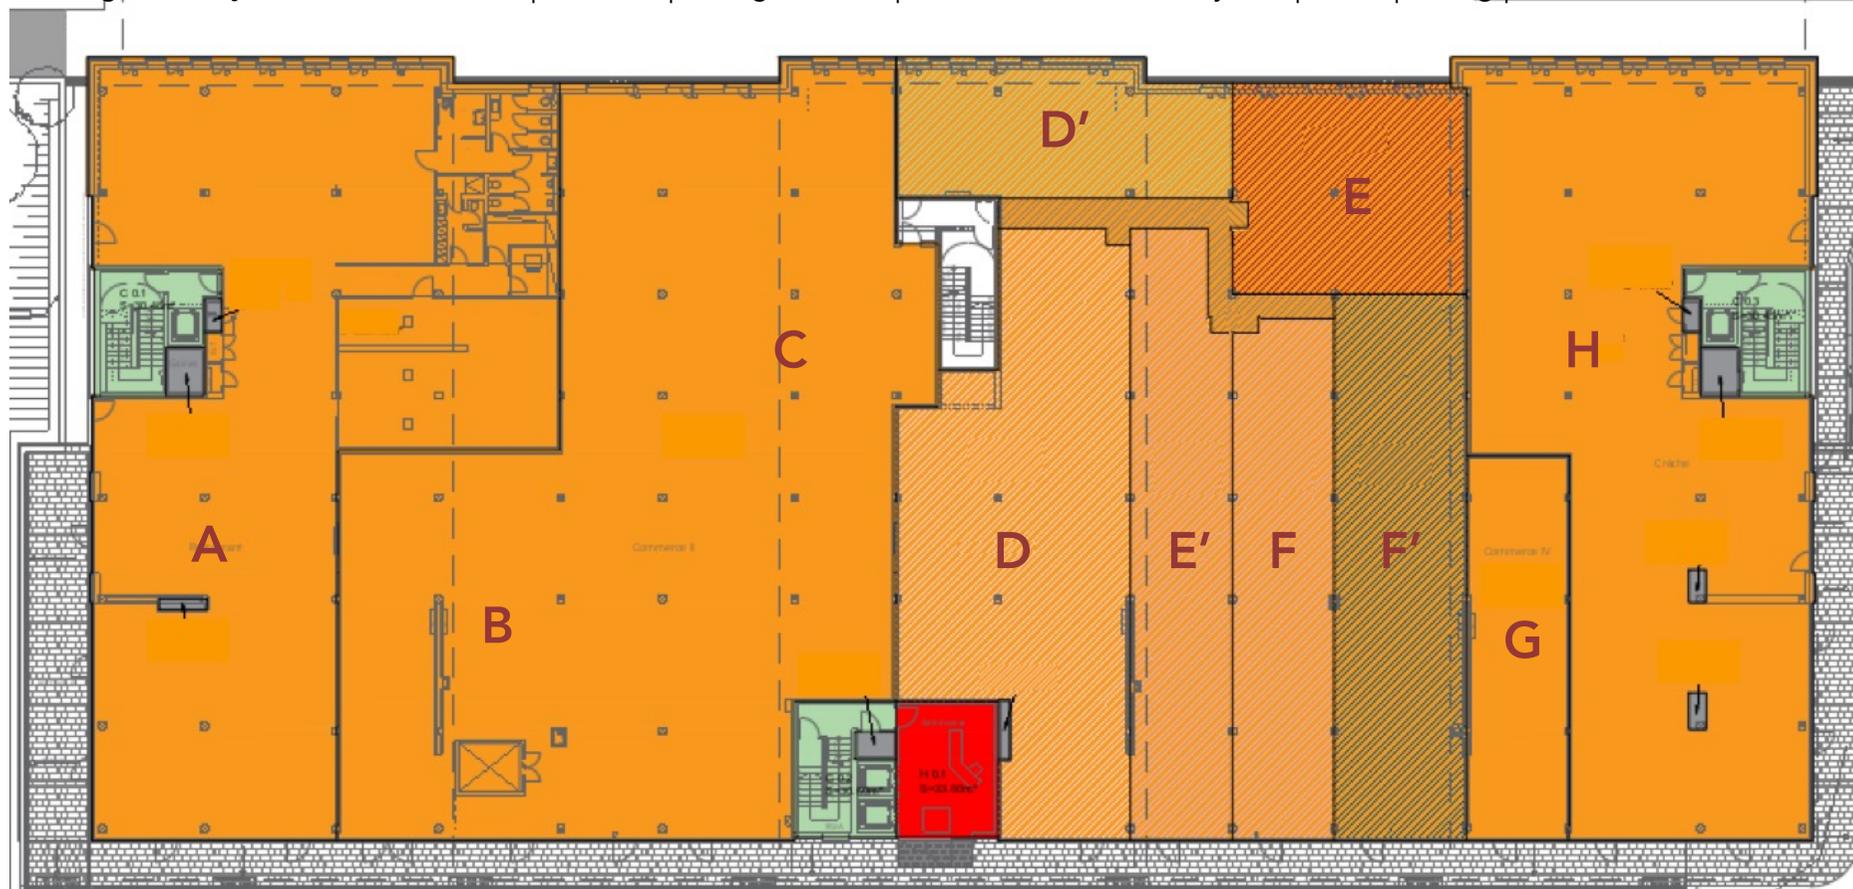

Limite constructible

23 emplacements de parkings extérieurs

	A	B	C	D	D'	E	E'	F	F'	G	H
Surface	LOUE	95,47 m <sup>2</sup>	LOUE								